




STUDIUM UWARUNKOWAŃ I KIERUNKÓW ZAGOSPODAROWANIA PRZESTRZENNEGO GMINY POWIDZ

- uwarunkowania zagospodarowania przestrzennego

skala 1 : 10 000

0 500 m 1000 m

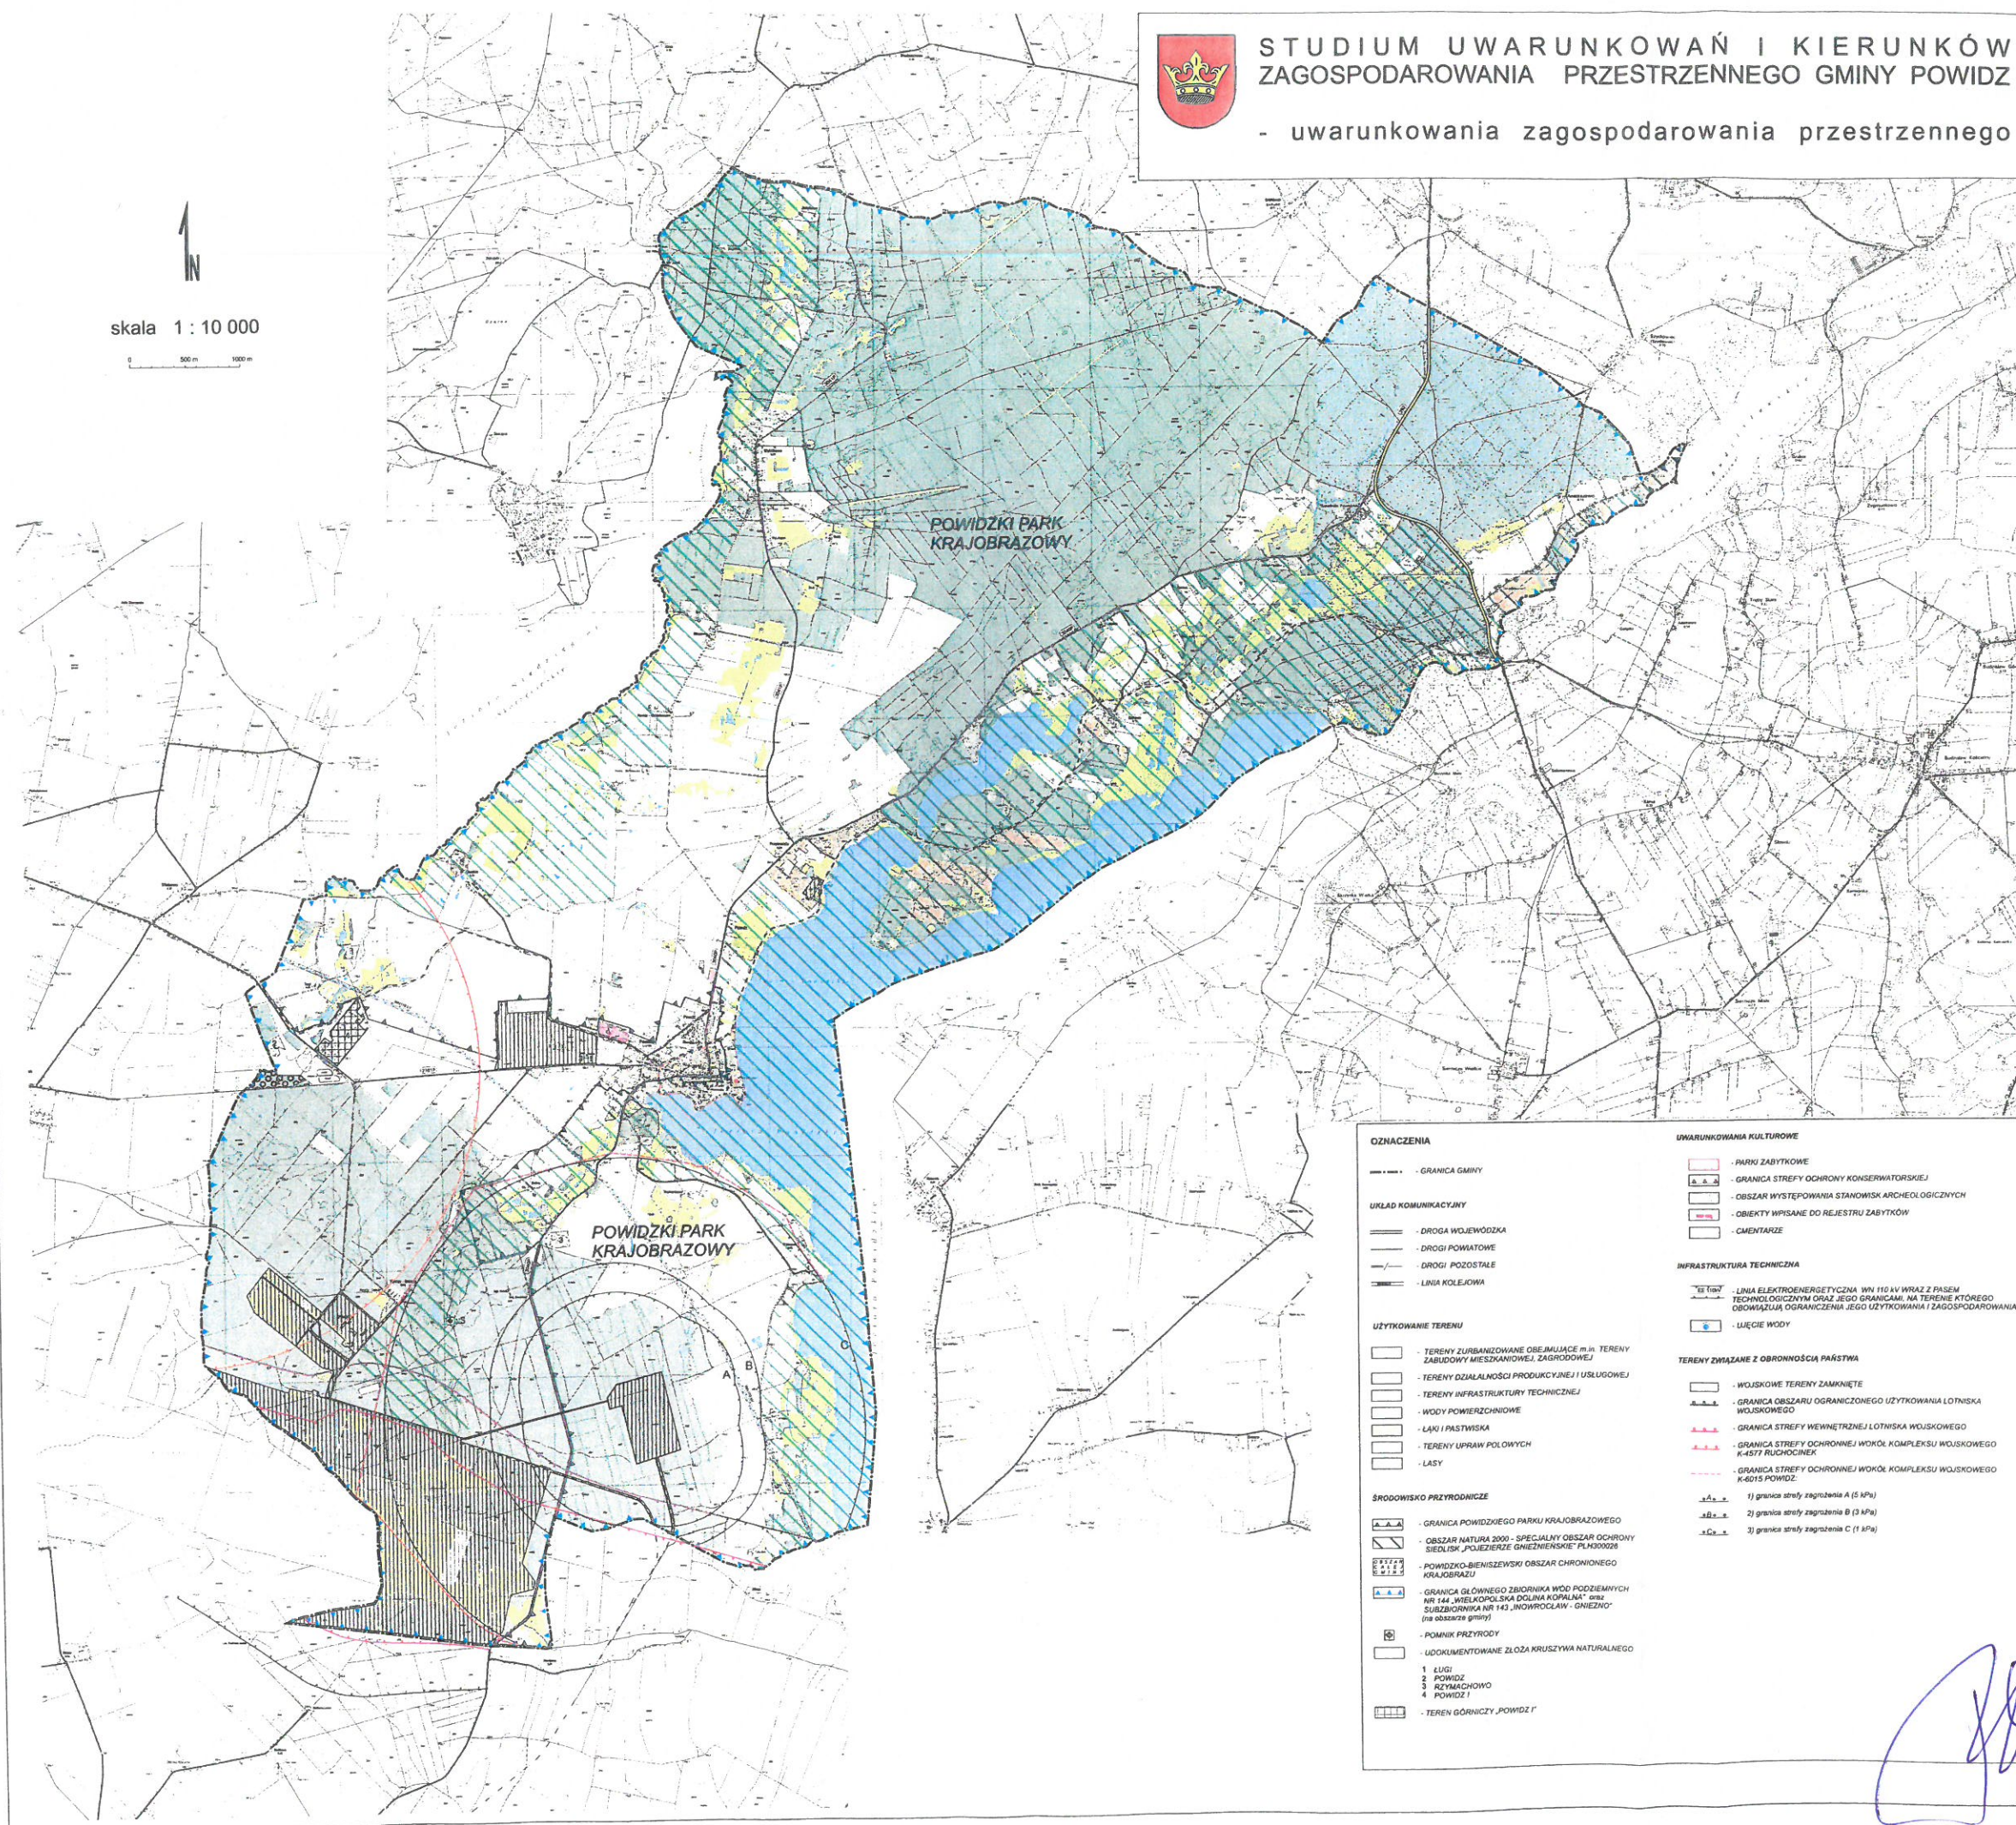

OZNACZENIA

GRANICA GMINY

UKŁAD KOMUNIKACYJNY

DROGA WOJEWÓDZKA
DROGI POWIATOWE
DROGI POZOSTAŁE
LINIA KOLEJOWA

UŻYTKOWANIE TERENU

TERENY ZURBANIZOWANE OBEJMUJĄCE m.in. TERENY ZABUDOWY MIESZKANIOWEJ, ZAGRODOWEJ
TERENY DZIAŁALNOŚCI PRODUKCYJNEJ I USŁUGOWEJ
TERENY INFRASTRUKTURY TECHNICZNEJ
WODY POWIERZCHNIOWE
ŁĄKI I PASTWISKA
TERENY UPRAW POŁOWYCH
LASY

ŚRODOWISKO PRZYRODNICZE

GRANICA POWIDZKIEGO PARKU KRAJOBRAZOWEGO
OBSZAR NATURA 2000 - SPECJALNY OBSZAR OCHRONY ŚRODOWISKA, POJEZDZIEŻE GNIĘZIENSKIE, PLACÓWKA
POWIDZKO-BIENISZEWSKI OBSZAR CHRONIONEGO KRAJOBRAZU
GRANICA GŁÓWNEGO ZBIORNIKA WÓD PODZIEMNYCH NR 144 „WIELKOPOLSKA DOLINA KOPALNA” oraz SUBZBIORNIKA NR 143 „INOWROCŁAW - GNIĘZNO” (na obszarze gminy)
POMNIK PRZYRODY
UDOKUMENTOWANE ŻŁOŻA KRUSZYWA NATURALNEGO
1. ŁUGI
2. POWIDZ
3. RZYMACHOWO
4. POWIDZ I
TEREN GÓRNICZY „POWIDZ I”

UWARUNKOWANIA KULTUROWE

PARKI ZABYTKOWE
GRANICA STREFY OCHRONY KONSERWATORSKIEJ
OBSZAR WYSTĘPOWANIA STANOWISK ARCHEOLOGICZNYCH
OBIEKTY WPISANE DO REJESTRU ZABYTKÓW
CEMENTARZE

INFRASTRUKTURA TECHNICZNA

LINIA ELEKTROENERGETYCZNA WN 110 kV WRAZ Z PASEM TECHNICZNO-LOGICZNYM ORAZ JEGO GRANICAMI, NA TERENIE KOTÓREGO OBOWIAZUJĄ OGRANICZENIA JEGO UŻYTKOWANIA I ZAGOSPODAROWANIA
UJĘCIE WODY

TERENY ZWIĄZANE Z OBRONNOŚCIĄ PAŃSTWA

WOJSKOWE TERENY ZAMKNIĘTE
GRANICA OBSZARU OGRANICZONEGO UŻYTKOWANIA LOTNISKA WOJSKOWEGO
GRANICA STREFY WEWNĘTRZNEJ LOTNISKA WOJSKOWEGO
GRANICA STREFY OCHRONNEJ WOKÓŁ KOMPLEKSU WOJSKOWEGO K-4577 RUCHOCINEK
GRANICA STREFY OCHRONNEJ WOKÓŁ KOMPLEKSU WOJSKOWEGO K-6015 POWIDZ
1) granica strefy zagrożenia A (5 kPa)
2) granica strefy zagrożenia B (3 kPa)
3) granica strefy zagrożenia C (1 kPa)

Przewodniczący
Rady Gminy Powidz
Filip Muszyński